

Nr. 01.0001

Stöckackerstrasse 81, 3018 Bern

Objektart: Wohnung


Stockwerk: EG

Zimmer: 2.5

Wohnfläche: 54 m<sup>2</sup>

Aussenfläche: 15 m<sup>2</sup>

www.stoekacker-bern.ch

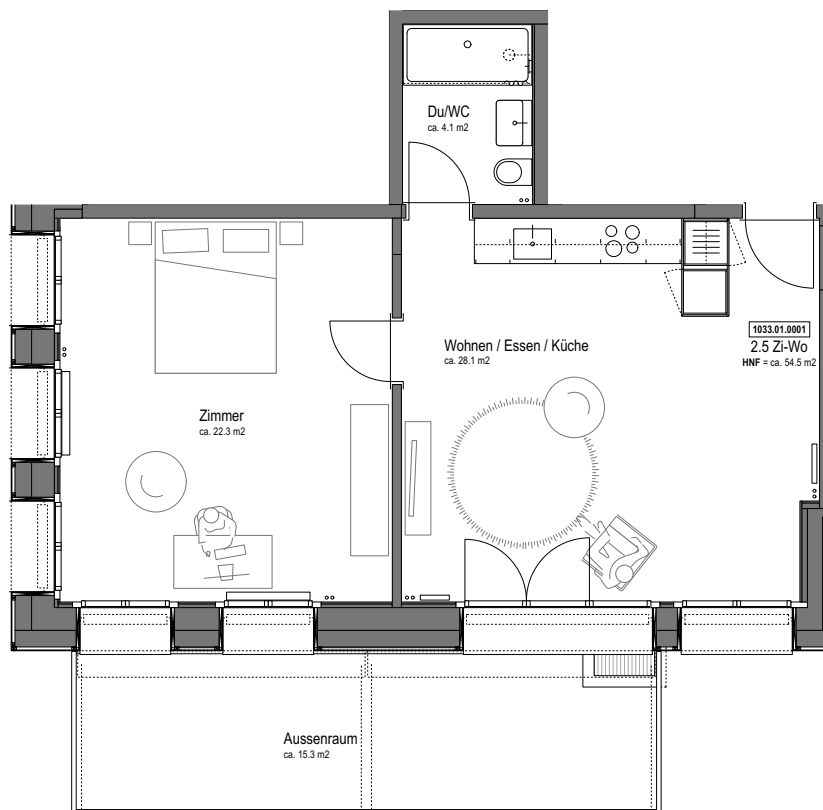

**Kontakt**


Wirz Tanner Immobilien AG

Tel. +41 31 385 19 19

info@wirztanner.ch

Massstab 1:100

Alle Angaben, Pläne, Zeichnungen usw. sind unverbindlich. Änderungen bleiben bis Bauvollendung vorbehalten.

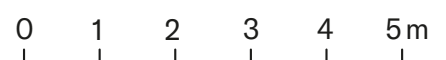

Nr. 01.0002

Stöckackerstrasse 81, 3018 Bern

Objektart: Wohnung


Stockwerk: EG

Zimmer: 2.5

Wohnfläche: 60 m<sup>2</sup>

Aussenfläche: 15 m<sup>2</sup>

[www.stoekacker-bern.ch](http://www.stoekacker-bern.ch)

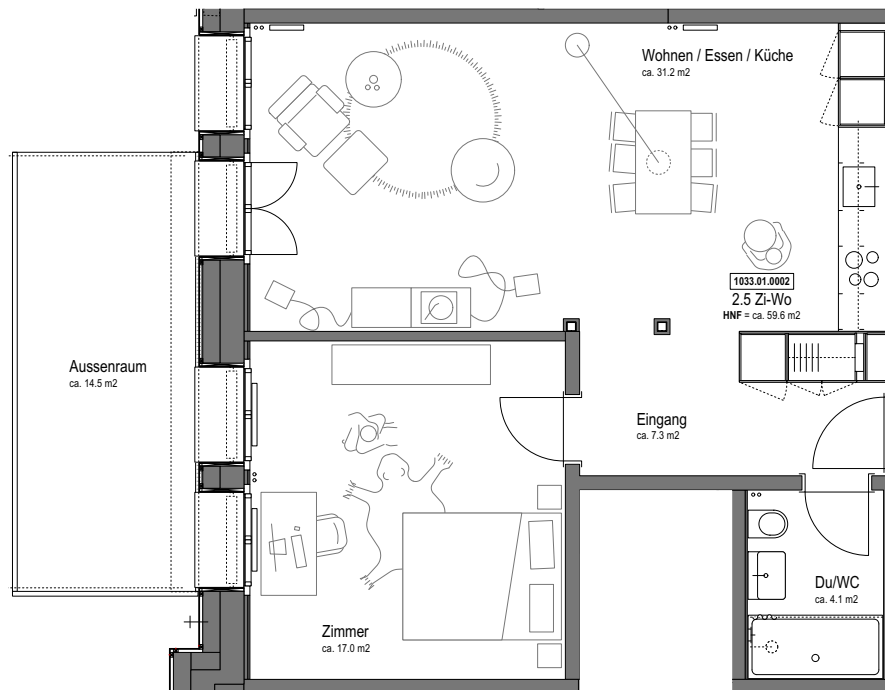

**Kontakt**


Wirz Tanner Immobilien AG

Tel. +41 31 385 19 19

[info@wirztanner.ch](mailto:info@wirztanner.ch)

Massstab 1:100

Alle Angaben, Pläne, Zeichnungen usw. sind unverbindlich. Änderungen bleiben bis Bauvollendung vorbehalten.

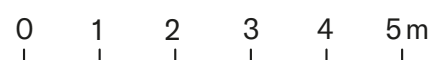

Nr. 01.0003

Stöckackerstrasse 81, 3018 Bern

Objektart: Wohnung


Stockwerk: EG

Zimmer: 1

Wohnfläche: 37 m<sup>2</sup>

Aussenfläche: 14 m<sup>2</sup>

[www.stoekacker-bern.ch](http://www.stoekacker-bern.ch)

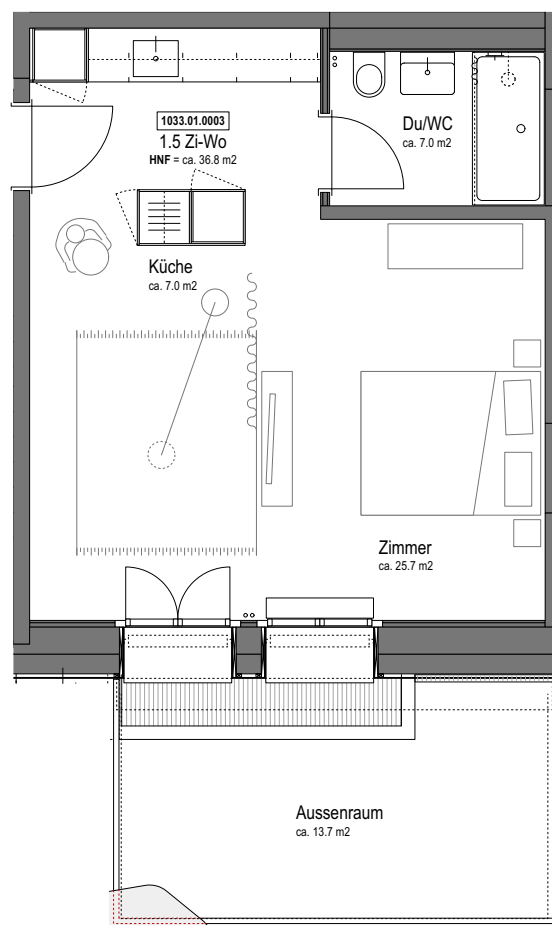

**Kontakt**


Wirz Tanner Immobilien AG

Tel. +41 31 385 19 19

[info@wirztanner.ch](mailto:info@wirztanner.ch)

Massstab 1:100

Alle Angaben, Pläne, Zeichnungen usw. sind unverbindlich. Änderungen bleiben bis Bauvollendung vorbehalten.

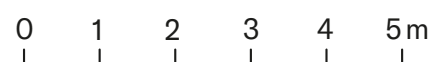


Nr. 01.0004

Stöckackerstrasse 81, 3018 Bern  
Objektart: Gewerberaum (ex EH)

Stockwerk: EG  
Fläche: 226 m<sup>2</sup>

[www.stoekacker-bern.ch](http://www.stoekacker-bern.ch)

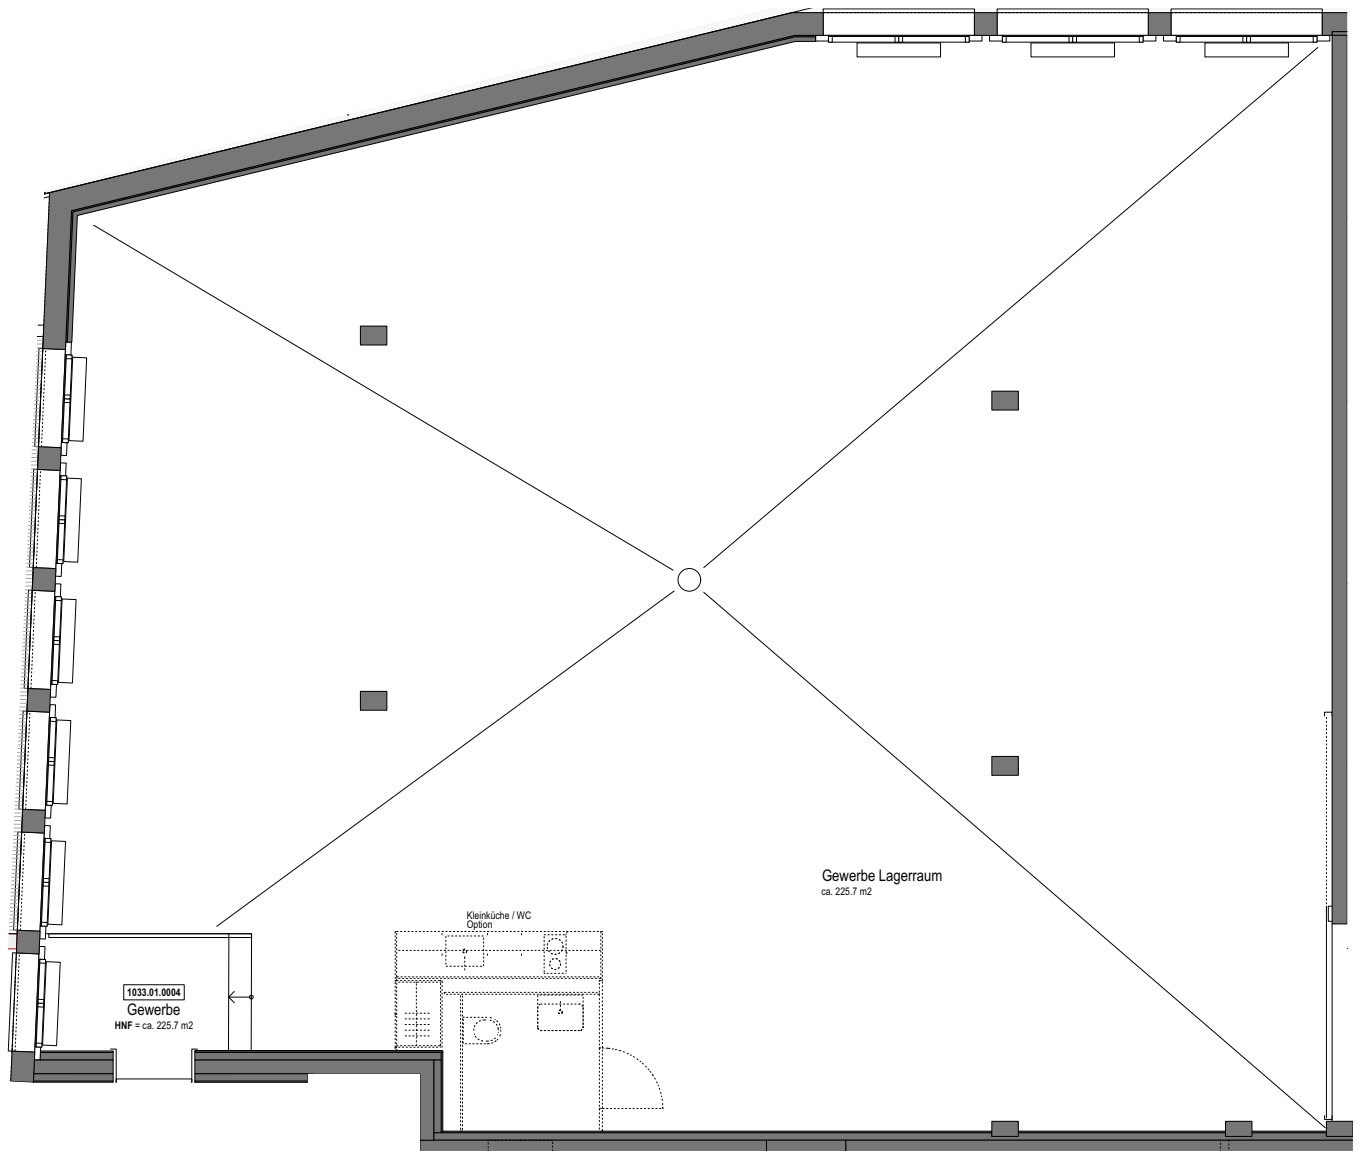


**Kontakt**

Wirz Tanner Immobilien AG  
Tel. +41 31 385 19 19  
[info@wirztanner.ch](mailto:info@wirztanner.ch)

Masstab 1:100

Alle Angaben, Pläne, Zeichnungen usw. sind unverbindlich. Änderungen bleiben bis Bauvollendung vorbehalten.

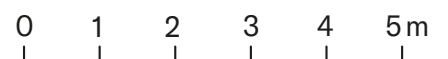

Nr. 01.0101

Stöckackerstrasse 81, 3018 Bern

Objektart: Wohnung


Stockwerk: 1. Stock

Zimmer: 2.5

Wohnfläche: 53 m<sup>2</sup>

Aussenfläche: 3 m<sup>2</sup>

[www.stoekacker-bern.ch](http://www.stoekacker-bern.ch)

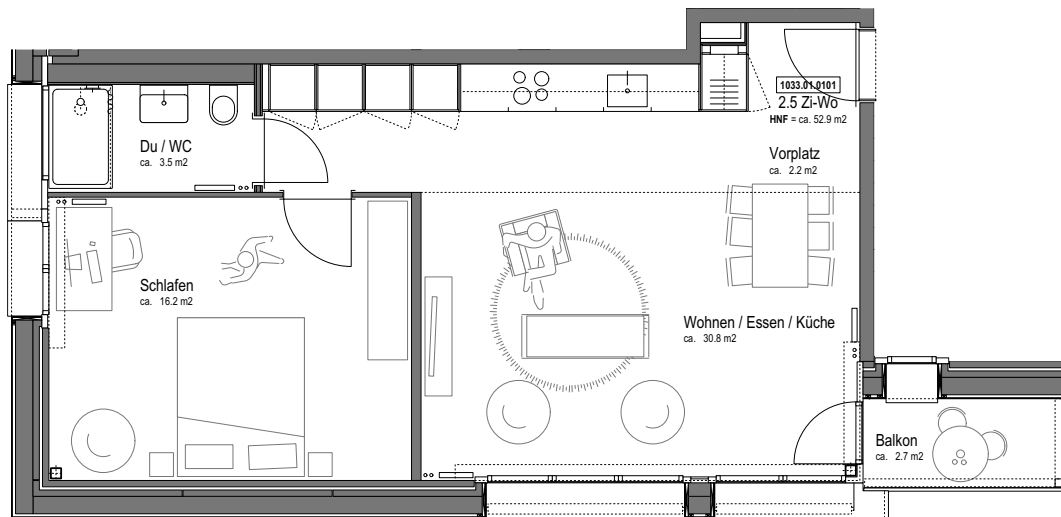

### Kontakt


Wirz Tanner Immobilien AG

Tel. +41 31 385 19 19

[info@wirztanner.ch](mailto:info@wirztanner.ch)

Masstab 1:100

Alle Angaben, Pläne, Zeichnungen usw. sind unverbindlich. Änderungen bleiben bis Bauvollendung vorbehalten.

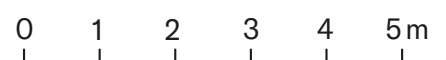

Nr. 01.0102

Stöckackerstrasse 81, 3018 Bern

Objektart: Wohnung

Stockwerk: 1. Stock

Zimmer: 4.5

Wohnfläche: 99 m<sup>2</sup>

Aussenfläche: 22 m<sup>2</sup>

Besonderes: Waschturm in WHNG

[www.stoekacker-bern.ch](http://www.stoekacker-bern.ch)



### Kontakt

Wirz Tanner Immobilien AG

Tel. +41 31 385 19 19

[info@wirztanner.ch](mailto:info@wirztanner.ch)

Massstab 1:100

Alle Angaben, Pläne, Zeichnungen usw. sind unverbindlich. Änderungen bleiben bis Bauvollendung vorbehalten.



Nr. 01.0103

Stöckackerstrasse 81, 3018 Bern

Objektart: Wohnung


Stockwerk: 1. Stock

Zimmer: 3.5

Wohnfläche: 73 m<sup>2</sup>

Aussenfläche: 16.5 m<sup>2</sup>

www.stoekacker-bern.ch

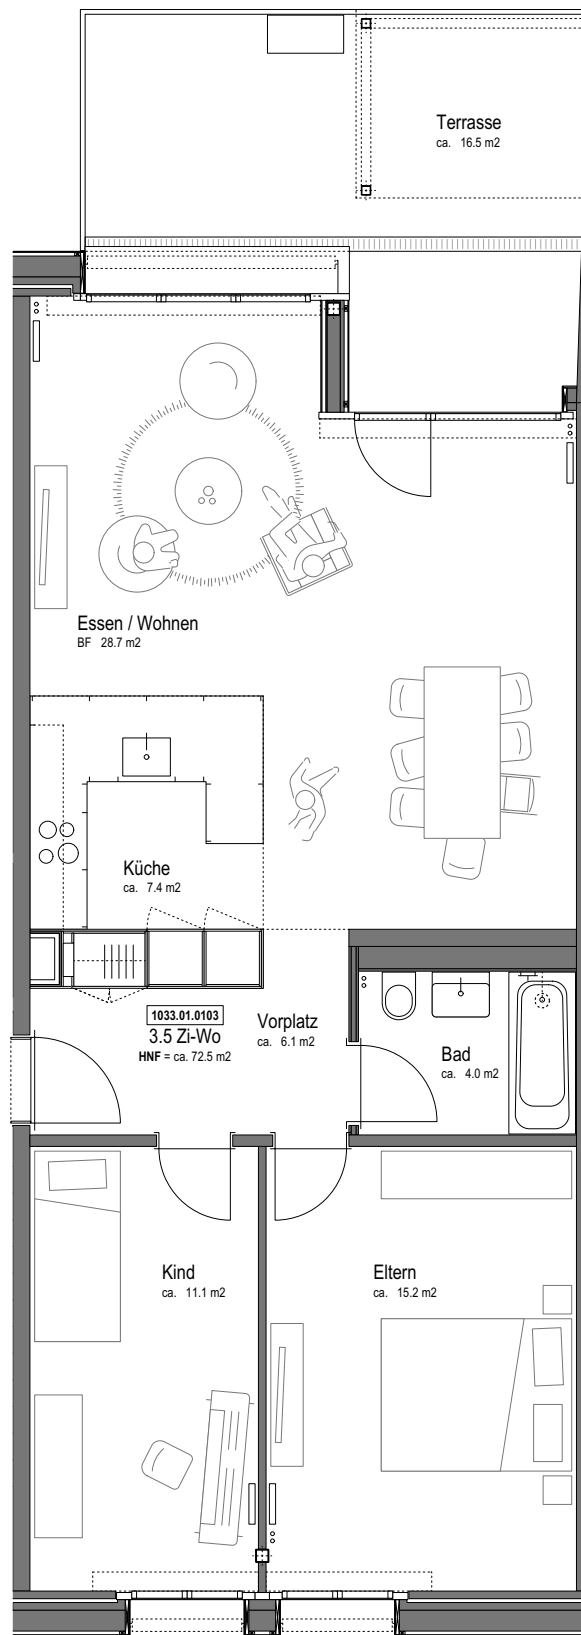

**Kontakt**


Wirz Tanner Immobilien AG

Tel. +41 31 385 19 19

info@wirztanner.ch

Massstab 1:100

Alle Angaben, Pläne, Zeichnungen usw. sind unverbindlich. Änderungen bleiben bis Bauvollendung vorbehalten.

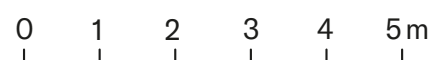

Nr. 01.0201

Stöckackerstrasse 81, 3018 Bern

Objektart: Wohnung


Stockwerk: 2. Stock

Zimmer: 2.5

Wohnfläche: 53 m<sup>2</sup>

Aussenfläche: 3 m<sup>2</sup>

[www.stoekacker-bern.ch](http://www.stoekacker-bern.ch)

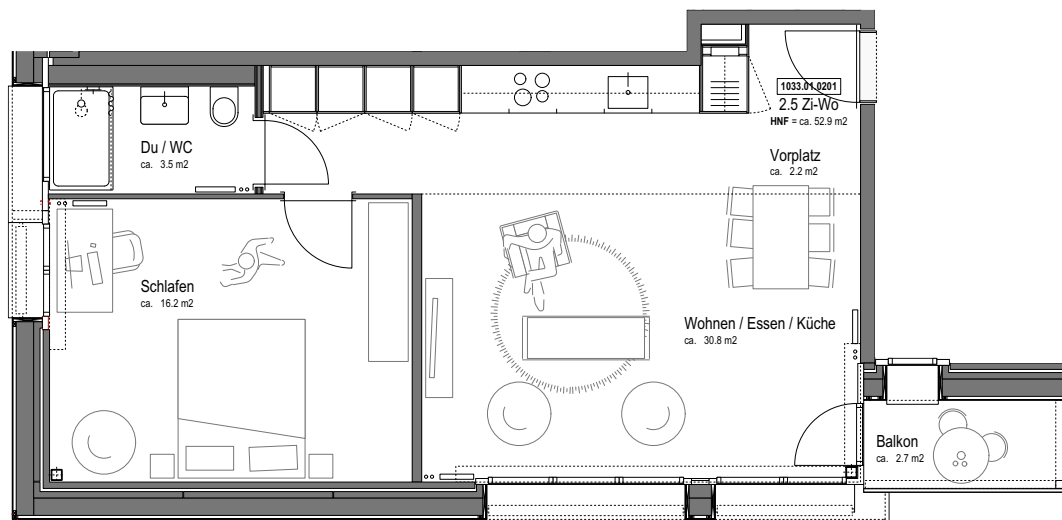

### Kontakt


Wirz Tanner Immobilien AG

Tel. +41 31 385 19 19

[info@wirztanner.ch](mailto:info@wirztanner.ch)

Massstab 1:100

Alle Angaben, Pläne, Zeichnungen usw. sind unverbindlich. Änderungen bleiben bis Bauvollendung vorbehalten.

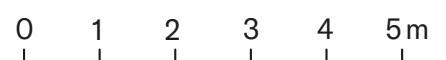



Nr. 01.0202

Stöckackerstrasse 81, 3018 Bern

Objektart: Wohnung

Stockwerk: 2. Stock


Zimmer: 4.5

Wohnfläche: 99 m<sup>2</sup>

Aussenfläche: 12 m<sup>2</sup>

Besonderes: Waschturm in WHNG

[www.stoekacker-bern.ch](http://www.stoekacker-bern.ch)

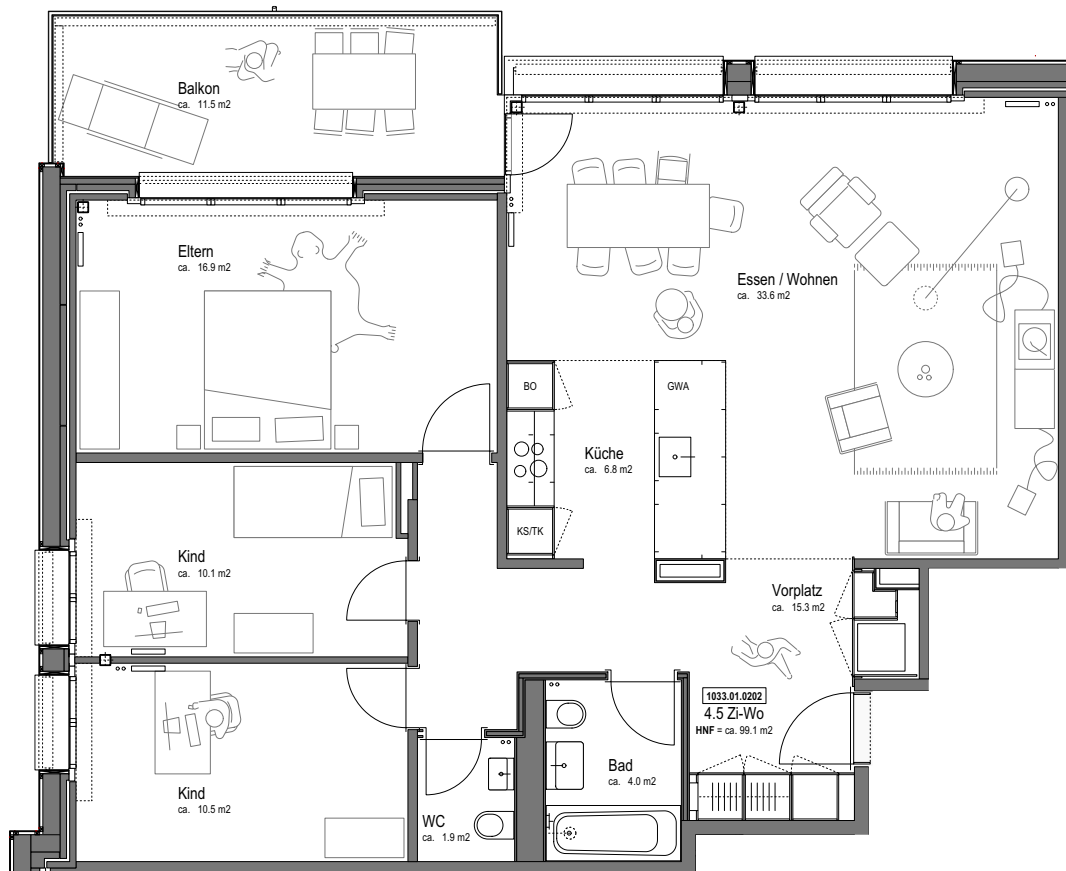

### Kontakt


Wirz Tanner Immobilien AG

Tel. +41 31 385 19 19

[info@wirztanner.ch](mailto:info@wirztanner.ch)

Massstab 1:100

Alle Angaben, Pläne, Zeichnungen usw. sind unverbindlich. Änderungen bleiben bis Bauvollendung vorbehalten.

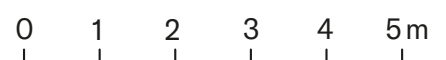

Nr. 01.0203

Stöckackerstrasse 81, 3018 Bern

Objektart: Wohnung


Stockwerk: 2. Stock

Zimmer: 3.5

Wohnfläche: 73 m<sup>2</sup>

Aussenfläche: 10 m<sup>2</sup>

[www.stoekacker-bern.ch](http://www.stoekacker-bern.ch)

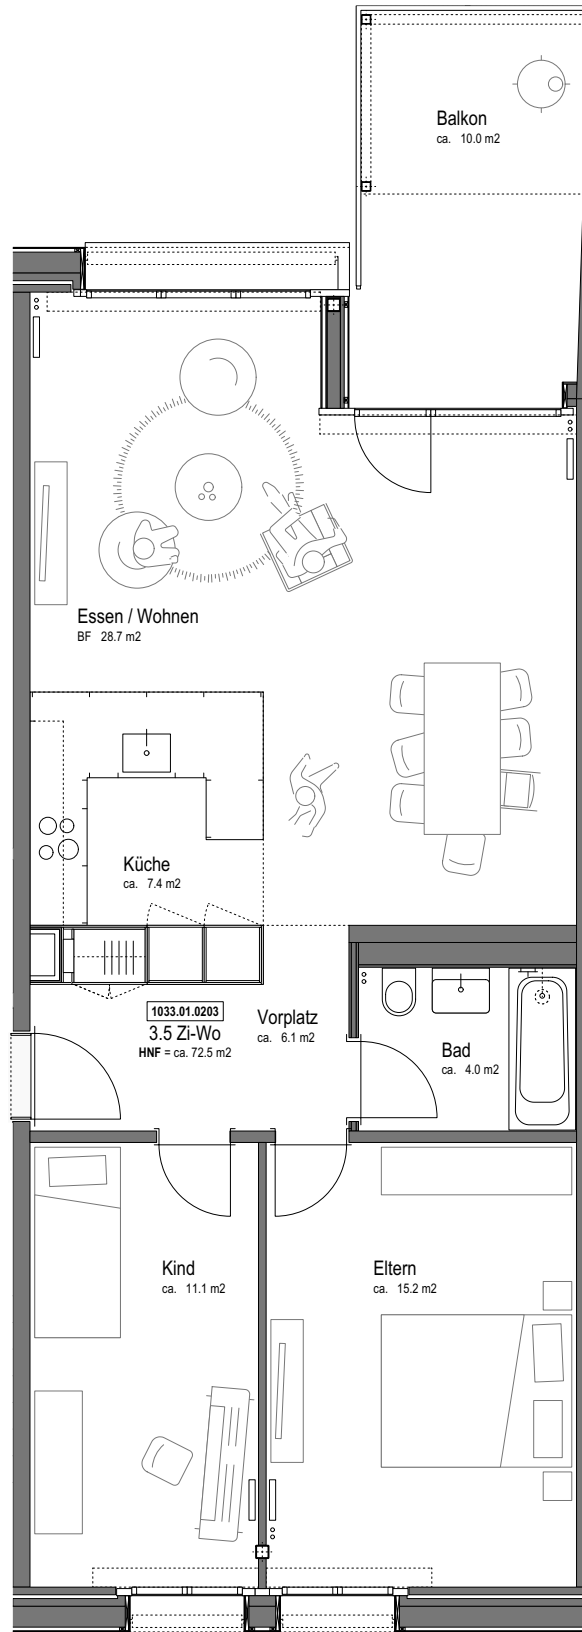

**Kontakt**


Wirz Tanner Immobilien AG

Tel. +41 31 385 19 19

[info@wirztanner.ch](mailto:info@wirztanner.ch)

Massstab 1:100

Alle Angaben, Pläne, Zeichnungen usw. sind unverbindlich. Änderungen bleiben bis Bauvollendung vorbehalten.

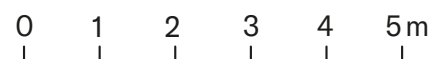

Nr. 01.0301

Stöckackerstrasse 81, 3018 Bern

Objektart: Wohnung


Stockwerk: 3. Stock

Zimmer: 2.5

Wohnfläche: 53 m<sup>2</sup>

Aussenfläche: 3 m<sup>2</sup>

[www.stoeckacker-bern.ch](http://www.stoeckacker-bern.ch)

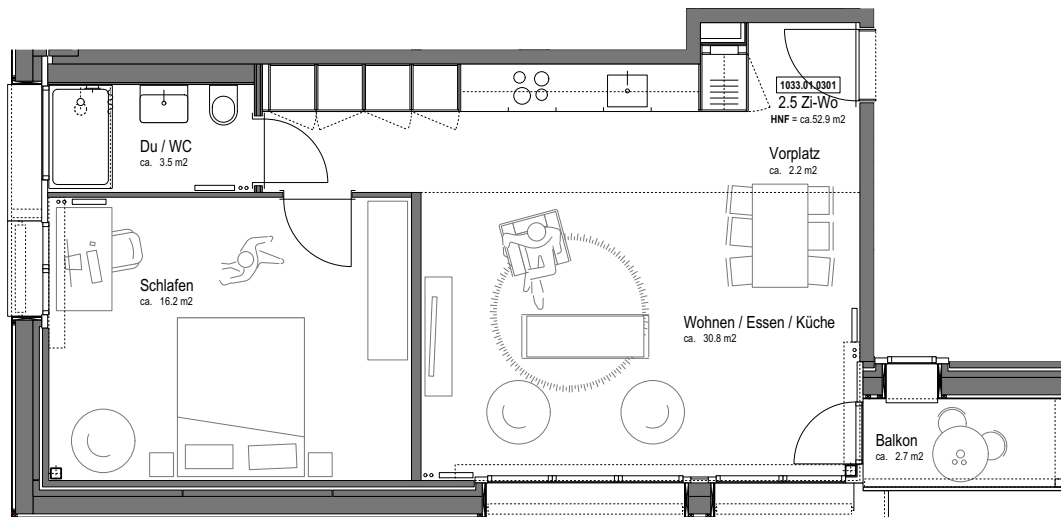

### Kontakt


Wirz Tanner Immobilien AG

Tel. +41 31 385 19 19

[info@wirztanner.ch](mailto:info@wirztanner.ch)

Massstab 1:100

Alle Angaben, Pläne, Zeichnungen usw. sind unverbindlich. Änderungen bleiben bis Bauvollendung vorbehalten.

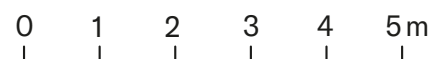

Nr. 01.0302

Stöckackerstrasse 81, 3018 Bern

Objektart: Wohnung

Stockwerk: 3. Stock


Zimmer: 4.5

Wohnfläche: 99 m<sup>2</sup>

Aussenfläche: 12 m<sup>2</sup>

Besonderes: Waschturm in WHNG

[www.stoekacker-bern.ch](http://www.stoekacker-bern.ch)

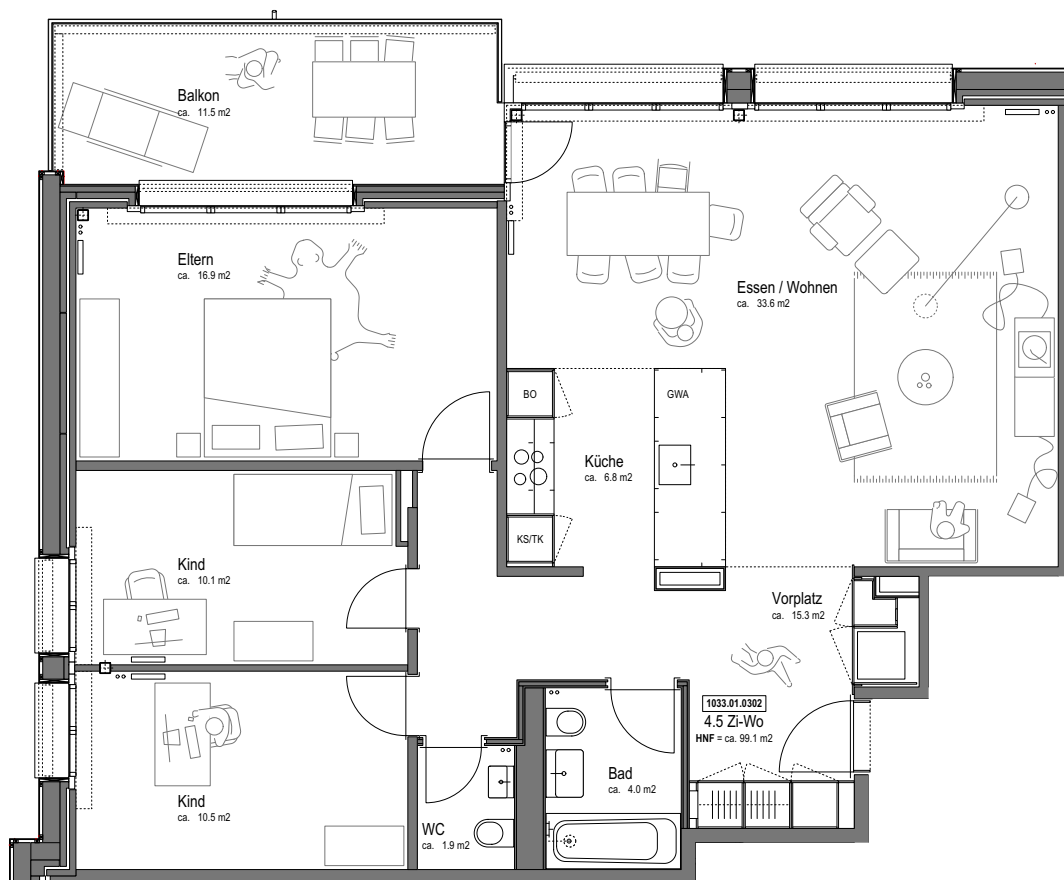

### Kontakt

Wirz Tanner Immobilien AG

Tel. +41 31 385 19 19

[info@wirztanner.ch](mailto:info@wirztanner.ch)

Massstab 1:100

Alle Angaben, Pläne, Zeichnungen usw. sind unverbindlich. Änderungen bleiben bis Bauvollendung vorbehalten.



Nr. 01.0303

Stöckackerstrasse 81, 3018 Bern

Objektart: Wohnung


Stockwerk: 3. Stock

Zimmer: 3.5

Wohnfläche: 73 m<sup>2</sup>

Aussenfläche: 10 m<sup>2</sup>

www.stoekacker-bern.ch

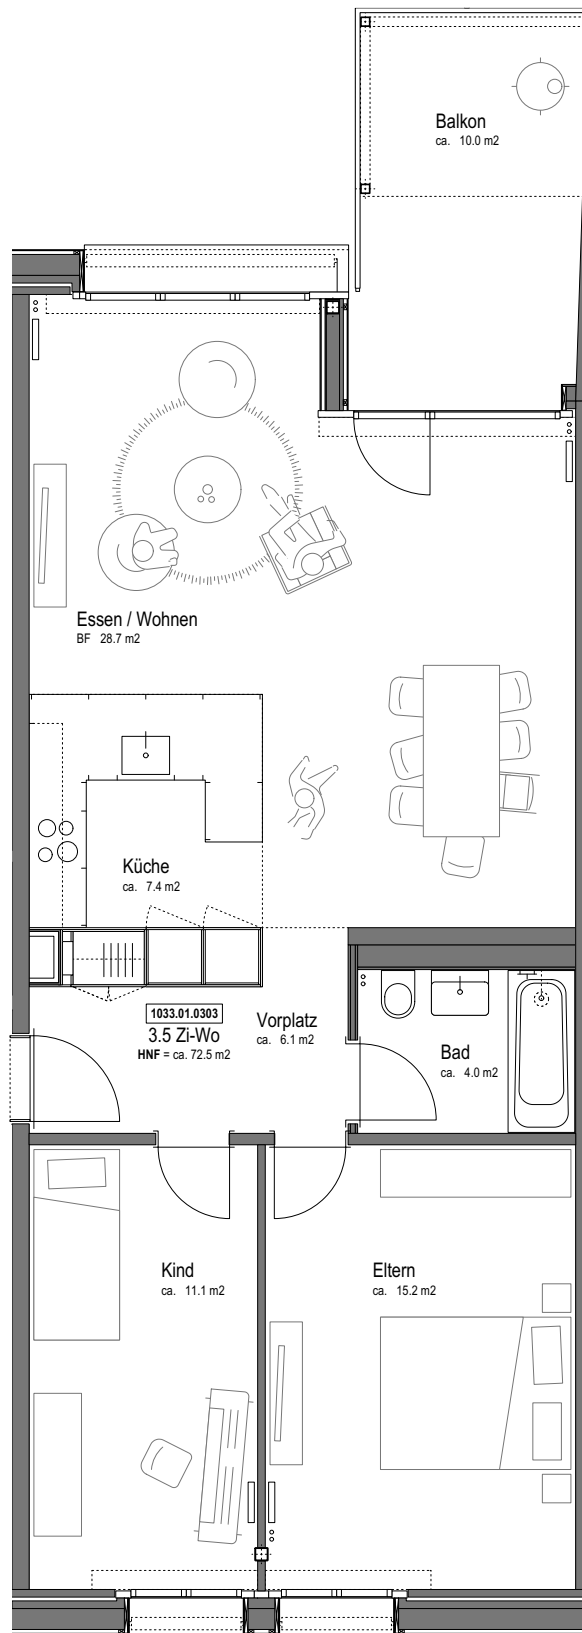

**Kontakt**


Wirz Tanner Immobilien AG

Tel. +41 31 385 19 19

info@wirztanner.ch

Massstab 1:100

Alle Angaben, Pläne, Zeichnungen usw. sind unverbindlich. Änderungen bleiben bis Bauvollendung vorbehalten.

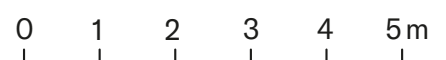

Nr. 01.0401

Stöckackerstrasse 81, 3018 Bern

Objektart: Wohnung


Stockwerk: 4. Stock

Zimmer: 2.5

Wohnfläche: 53 m<sup>2</sup>

Aussenfläche: 3 m<sup>2</sup>

[www.stoekacker-bern.ch](http://www.stoekacker-bern.ch)

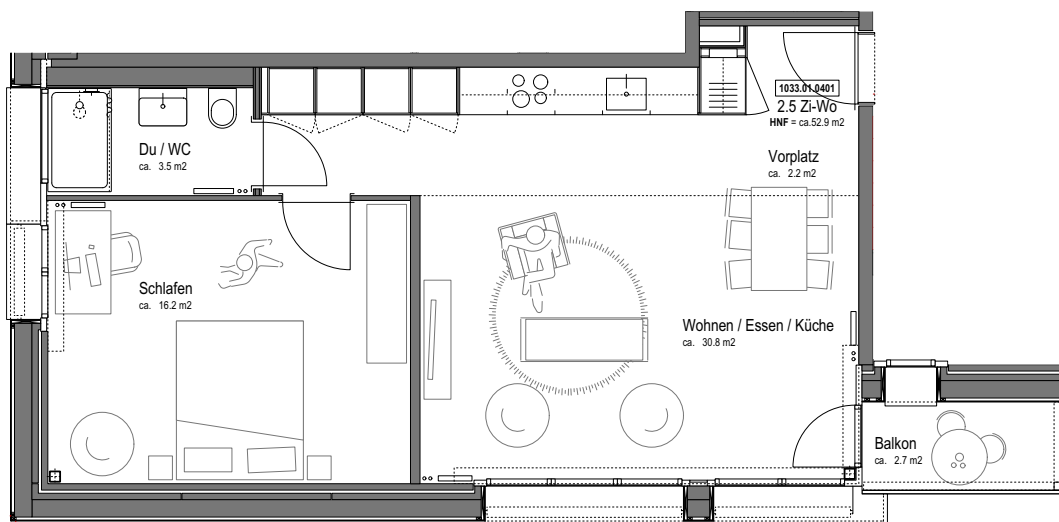

## Kontakt


Wirz Tanner Immobilien AG

Tel. +41 31 385 19 19

[info@wirztanner.ch](mailto:info@wirztanner.ch)

Masstab 1:100

Alle Angaben, Pläne, Zeichnungen usw. sind unverbindlich. Änderungen bleiben bis Bauvollendung vorbehalten.

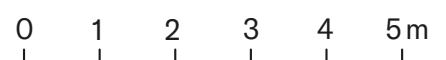

Nr. 01.0402

Stöckackerstrasse 81, 3018 Bern

Objektart: Wohnung

Stockwerk: 4. Stock


Zimmer: 4.5

Wohnfläche: 99 m<sup>2</sup>

Aussenfläche: 12 m<sup>2</sup>

Besonderes: Waschturm in WHNG

[www.stoekacker-bern.ch](http://www.stoekacker-bern.ch)

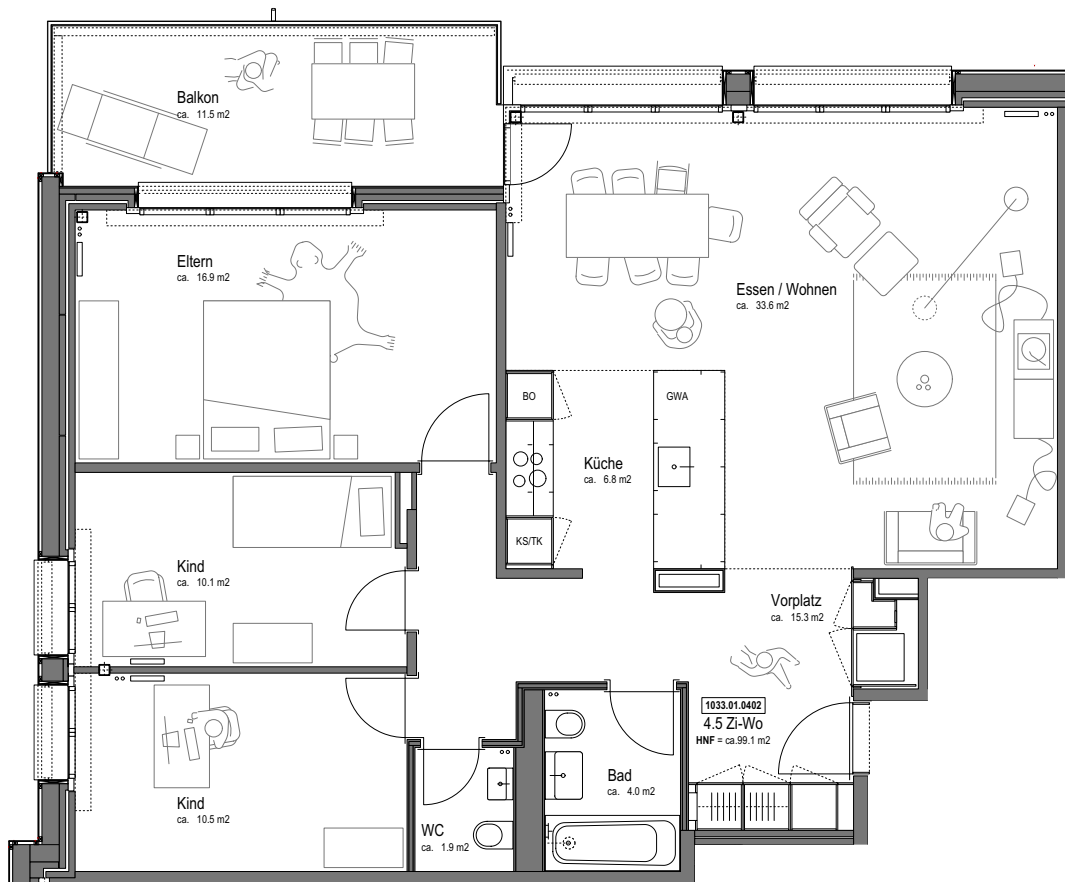

### Kontakt


Wirz Tanner Immobilien AG

Tel. +41 31 385 19 19

[info@wirztanner.ch](mailto:info@wirztanner.ch)

Massstab 1:100

Alle Angaben, Pläne, Zeichnungen usw. sind unverbindlich. Änderungen bleiben bis Bauvollendung vorbehalten.

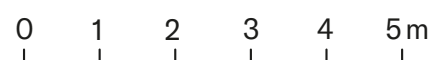

Nr. 01.0403

Stöckackerstrasse 81, 3018 Bern

Objektart: Wohnung


Stockwerk: 4. Stock

Zimmer: 3.5

Wohnfläche: 73 m<sup>2</sup>

Aussenfläche: 10 m<sup>2</sup>

www.stoekacker-bern.ch

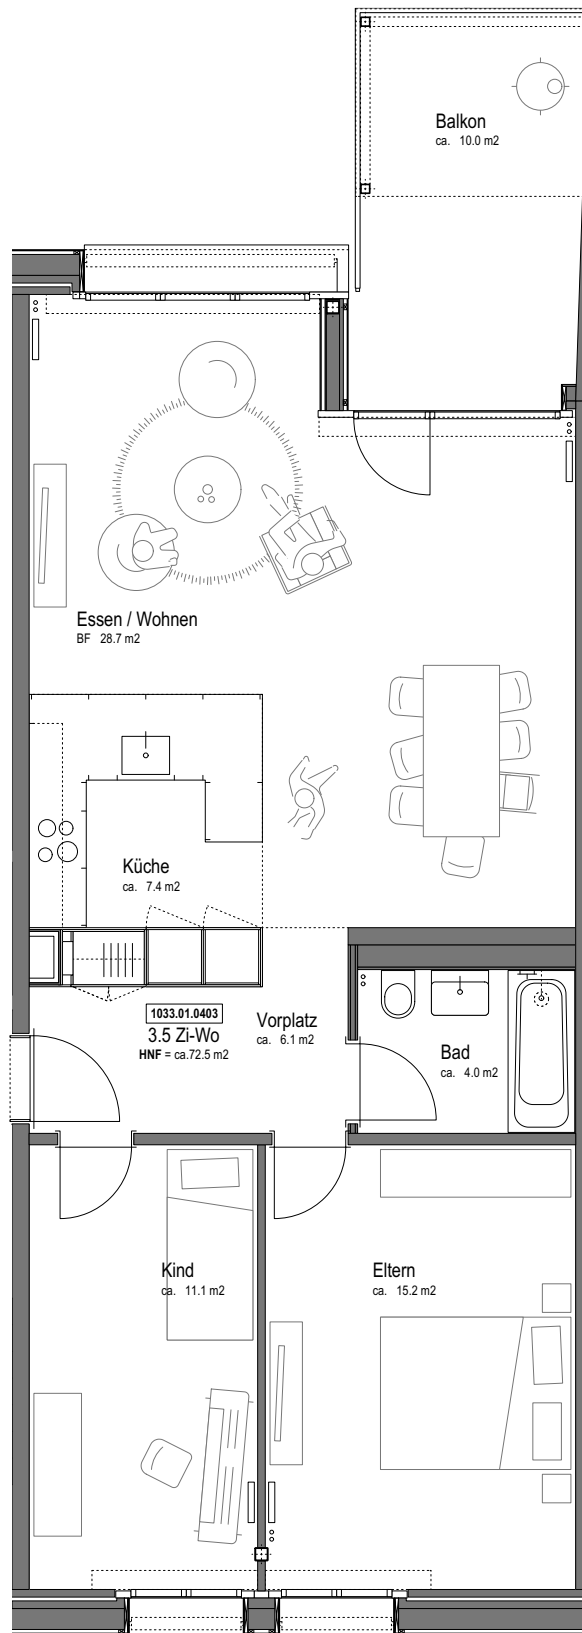

### Kontakt


Wirz Tanner Immobilien AG

Tel. +41 31 385 19 19

info@wirztanner.ch

Massstab 1:100

Alle Angaben, Pläne, Zeichnungen usw. sind unverbindlich. Änderungen bleiben bis Bauvollendung vorbehalten.

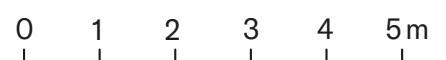



Nr. 01.0501

Stöckackerstrasse 81, 3018 Bern

Objektart: Attika

Stockwerk: 5. Stock


Zimmer: 3.5

Wohnfläche: 81 m<sup>2</sup>

Aussenfläche: 32 m<sup>2</sup>

Besonderes: Waschturm in WHNG

[www.stoekacker-bern.ch](http://www.stoekacker-bern.ch)

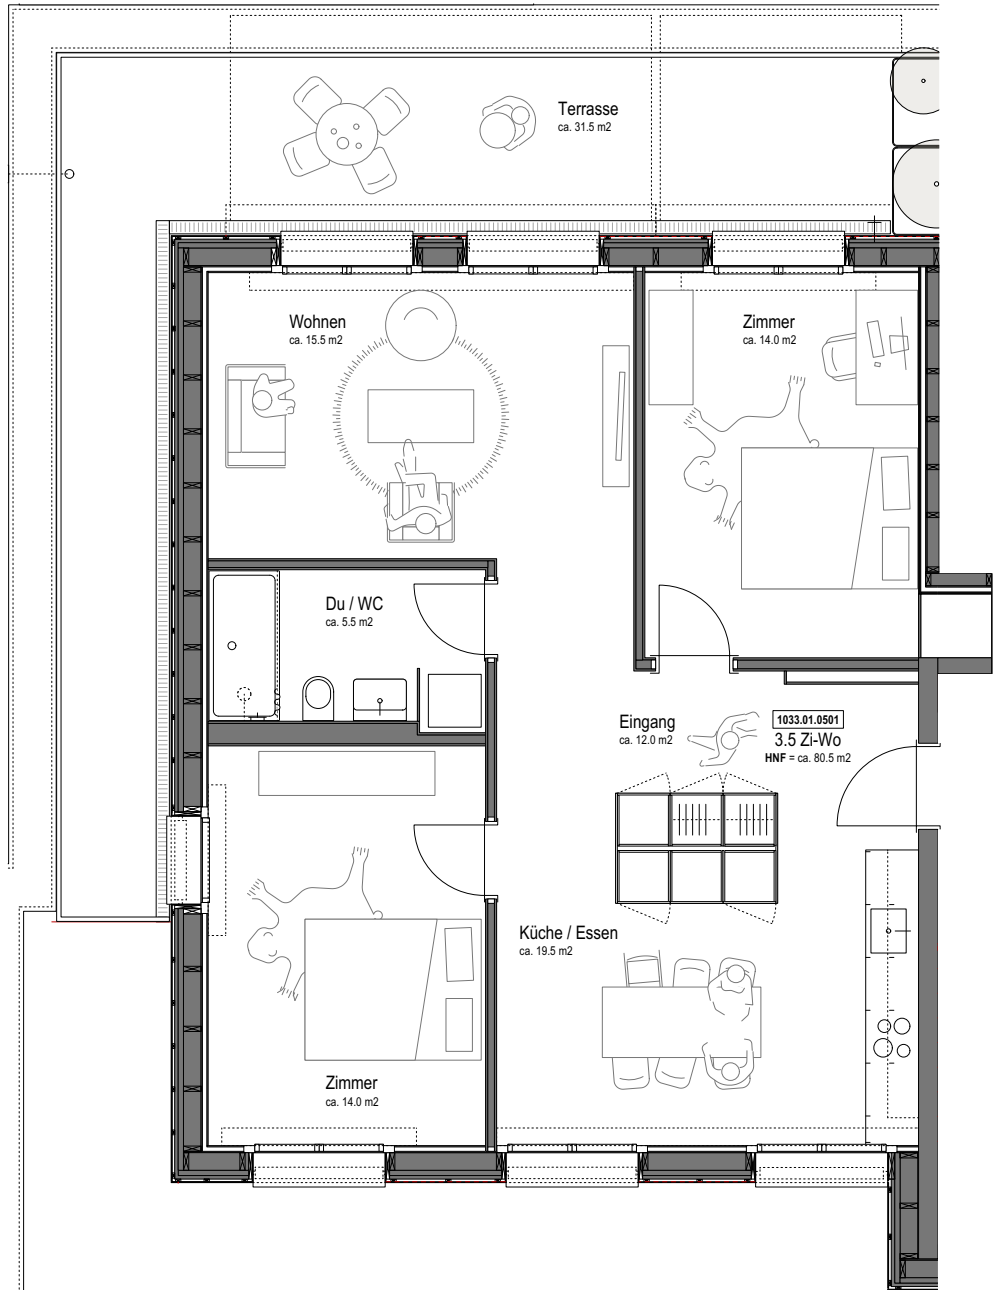

**Kontakt**


Wirz Tanner Immobilien AG

Tel. +41 31 385 19 19

[info@wirztanner.ch](mailto:info@wirztanner.ch)

Massstab 1:100

Alle Angaben, Pläne, Zeichnungen usw. sind unverbindlich. Änderungen bleiben bis Bauvollendung vorbehalten.

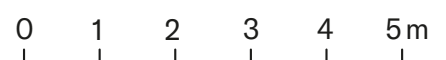

Nr. 01.0502

Stöckackerstrasse 81, 3018 Bern

Objektart: Attika

Stockwerk: 5. Stock


Zimmer: 2.5

Wohnfläche: 63 m<sup>2</sup>

Aussenfläche: 16 m<sup>2</sup>

Besonderes: Waschturm in WHNG

[www.stoekacker-bern.ch](http://www.stoekacker-bern.ch)

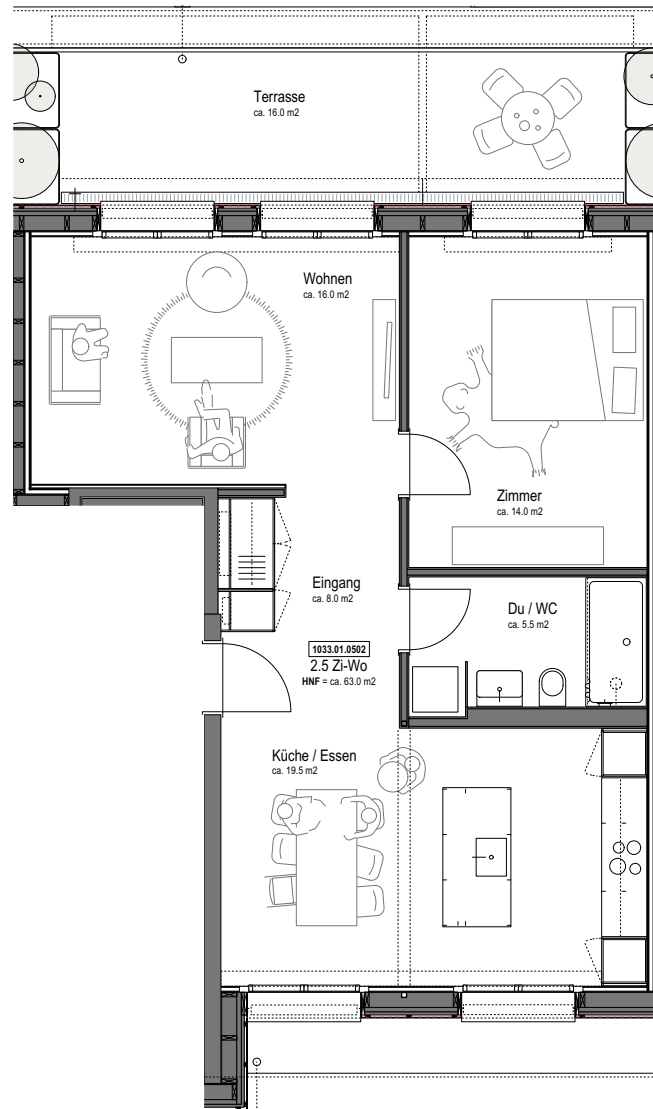

## Kontakt


Wirz Tanner Immobilien AG

Tel. +41 31 385 19 19

[info@wirztanner.ch](mailto:info@wirztanner.ch)

Massstab 1:100

Alle Angaben, Pläne, Zeichnungen usw. sind unverbindlich. Änderungen bleiben bis Bauvollendung vorbehalten.

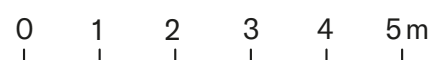

**Nr. 02.0001**

Stöckackerstrasse 83, 3018 Bern

Objektart: Wohnung


Stockwerk: EG

Zimmer: 1

Wohnfläche: 37 m<sup>2</sup>

Aussenfläche: 14 m<sup>2</sup>

[www.stoekacker-bern.ch](http://www.stoekacker-bern.ch)

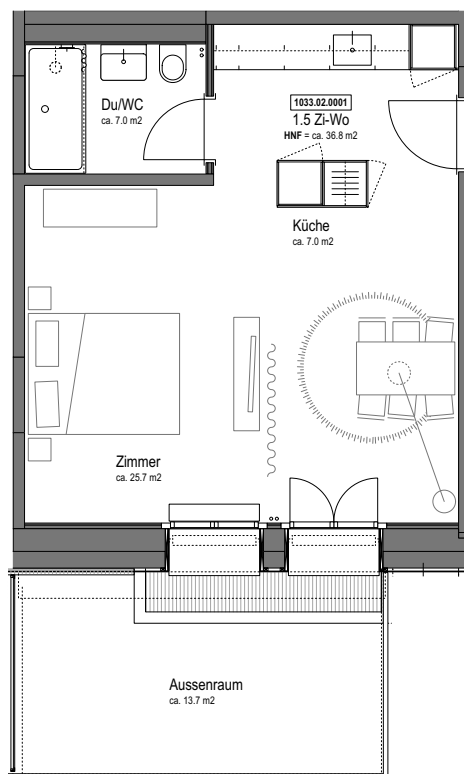

**Kontakt**


Wirz Tanner Immobilien AG

Tel. +41 31 385 19 19

info@wirztanner.ch

Massstab 1:100

Alle Angaben, Pläne, Zeichnungen usw. sind unverbindlich. Änderungen bleiben bis Bauvollendung vorbehalten.

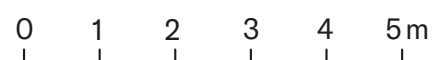

Nr. 02.0002

Stöckackerstrasse 83, 3018 Bern

Objektart: Wohnung


Stockwerk: EG

Zimmer: 2.5

Wohnfläche: 50 m<sup>2</sup>

Aussenfläche: 17 m<sup>2</sup>

[www.stoekacker-bern.ch](http://www.stoekacker-bern.ch)

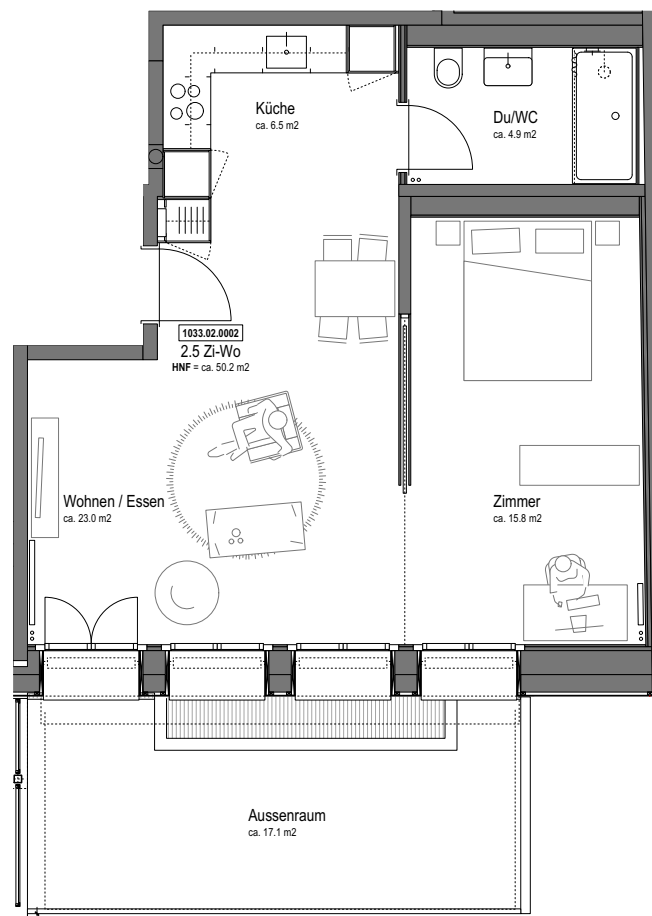

### Kontakt


Wirz Tanner Immobilien AG

Tel. +41 31 385 19 19

[info@wirztanner.ch](mailto:info@wirztanner.ch)

Massstab 1:100

Alle Angaben, Pläne, Zeichnungen usw. sind unverbindlich. Änderungen bleiben bis Bauvollendung vorbehalten.

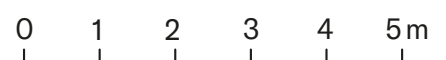

Nr. 02.0101

Stöckackerstrasse 83, 3018 Bern

Objektart: Wohnung


Stockwerk: 1. Stock

Zimmer: 3.5

Wohnfläche: 73 m<sup>2</sup>

Aussenfläche: 10 m<sup>2</sup>

www.stoekacker-bern.ch

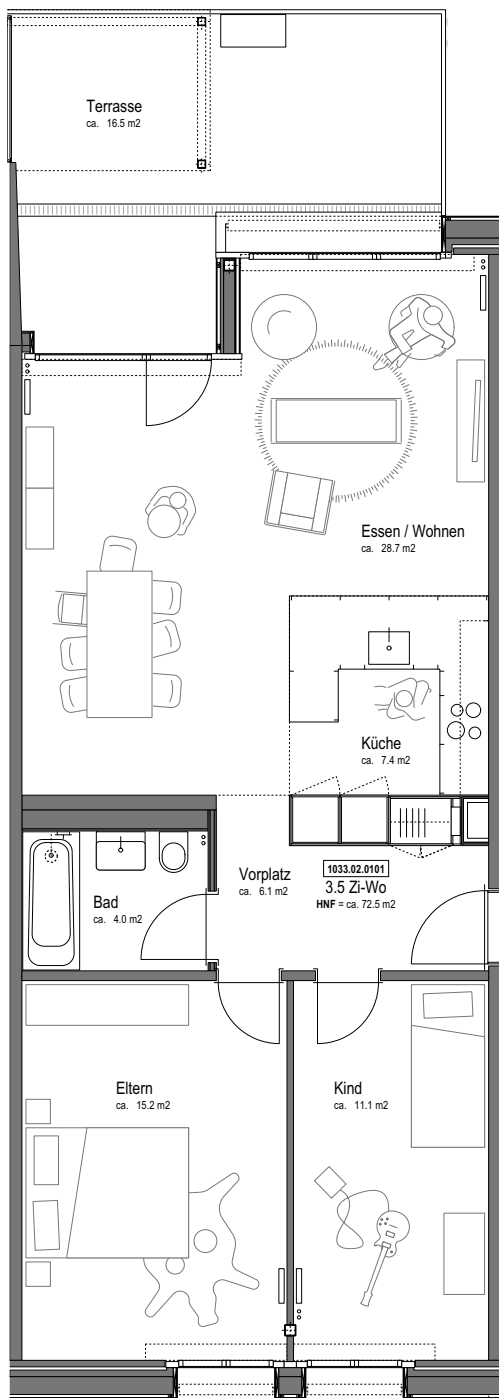

**Kontakt**

Wirz Tanner Immobilien AG

Tel. +41 31 385 19 19

info@wirztanner.ch

Masstab 1:100

Alle Angaben, Pläne, Zeichnungen usw. sind unverbindlich. Änderungen bleiben bis Bauvollendung vorbehalten.



Nr. 02.0102

Stöckackerstrasse 83, 3018 Bern

Objektart: Wohnung


Stockwerk: 1. Stock

Zimmer: 1

Wohnfläche: 28 m<sup>2</sup>

Aussenfläche: 8 m<sup>2</sup>

[www.stoekacker-bern.ch](http://www.stoekacker-bern.ch)

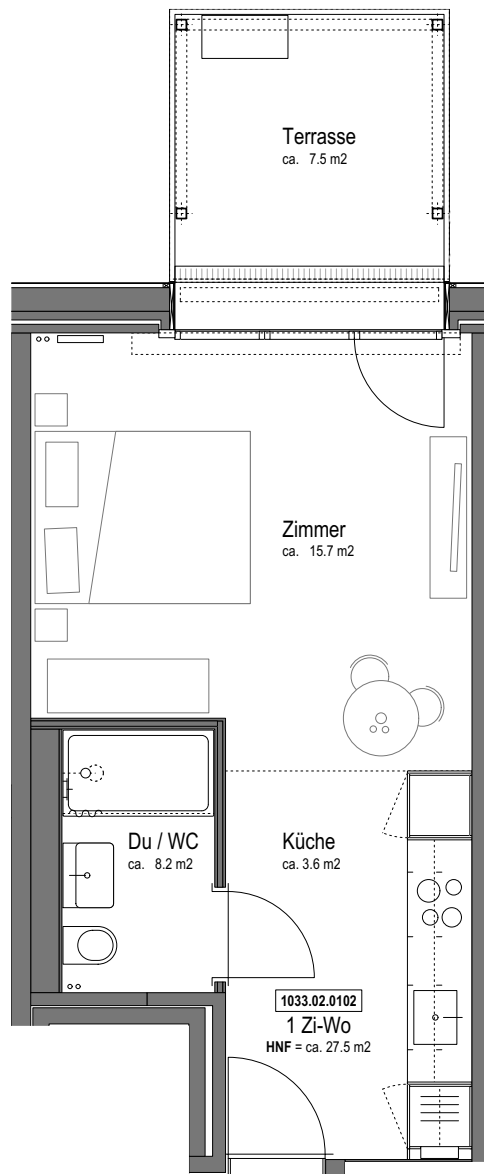

### Kontakt


Wirz Tanner Immobilien AG

Tel. +41 31 385 19 19

[info@wirztanner.ch](mailto:info@wirztanner.ch)

Massstab 1:100

Alle Angaben, Pläne, Zeichnungen usw. sind unverbindlich. Änderungen bleiben bis Bauvollendung vorbehalten.

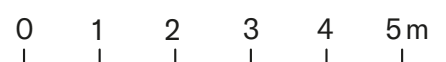

Nr. 02.0103

Stöckackerstrasse 83, 3018 Bern

Objektart: Wohnung


Stockwerk: 1. Stock

Zimmer: 3.5

Wohnfläche: 76 m<sup>2</sup>

Aussenfläche: 17 m<sup>2</sup>

[www.stoekacker-bern.ch](http://www.stoekacker-bern.ch)

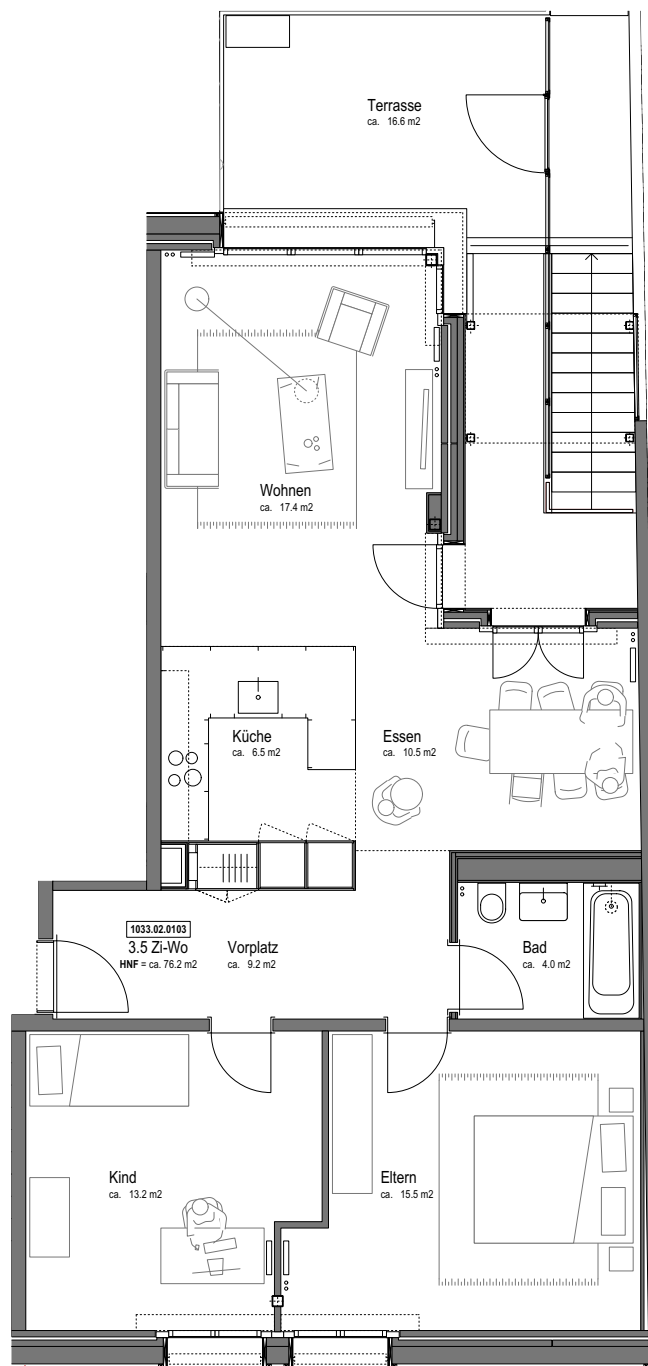

### Kontakt

Wirz Tanner Immobilien AG

Tel. +41 31 385 19 19

[info@wirztanner.ch](mailto:info@wirztanner.ch)

Massstab 1:100

Alle Angaben, Pläne, Zeichnungen usw. sind unverbindlich. Änderungen bleiben bis Bauvollendung vorbehalten.



Nr. 02.0201

Stöckackerstrasse 83, 3018 Bern

Objektart: Wohnung


Stockwerk: 2. Stock

Zimmer: 3.5

Wohnfläche: 73 m<sup>2</sup>

Aussenfläche: 10 m<sup>2</sup>

www.stoekacker-bern.ch

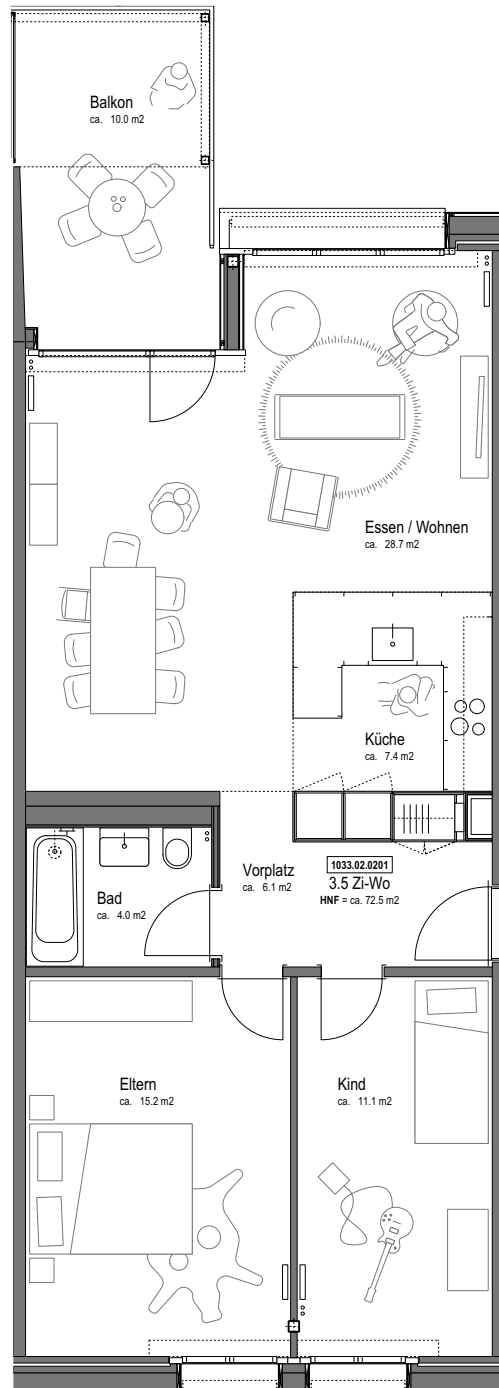

**Kontakt**


Wirz Tanner Immobilien AG

Tel. +41 31 385 19 19

info@wirztanner.ch

Massstab 1:100

Alle Angaben, Pläne, Zeichnungen usw. sind unverbindlich. Änderungen bleiben bis Bauvollendung vorbehalten.

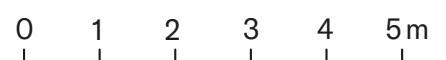



Nr. 02.0202

Stöckackerstrasse 83, 3018 Bern

Objektart: Wohnung


Stockwerk: 2. Stock

Zimmer: 1

Wohnfläche: 28 m<sup>2</sup>

Aussenfläche: 7 m<sup>2</sup>

[www.stoekacker-bern.ch](http://www.stoekacker-bern.ch)

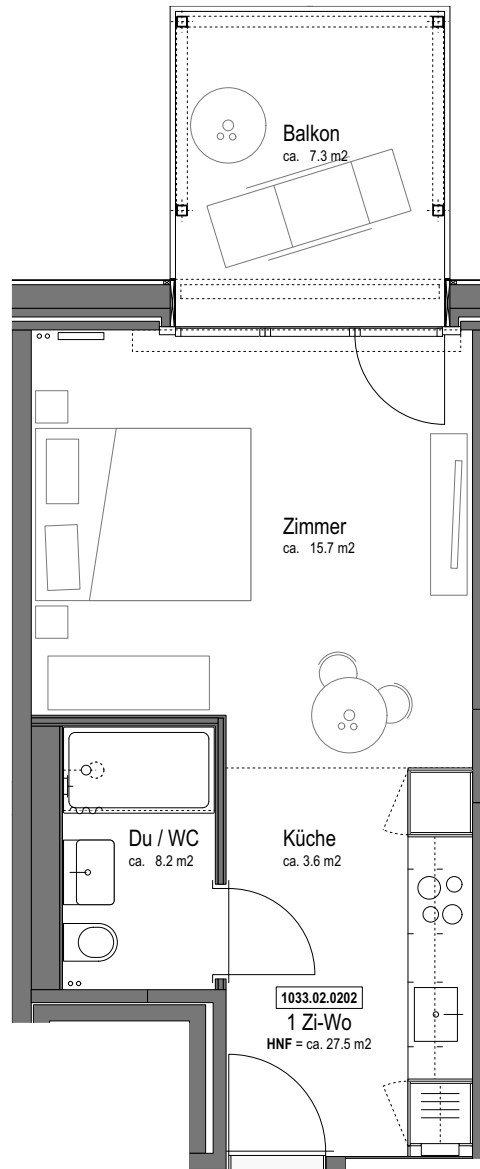

**Kontakt**


Wirz Tanner Immobilien AG

Tel. +41 31 385 19 19

[info@wirztanner.ch](mailto:info@wirztanner.ch)

Massstab 1:100

Alle Angaben, Pläne, Zeichnungen usw. sind unverbindlich. Änderungen bleiben bis Bauvollendung vorbehalten.

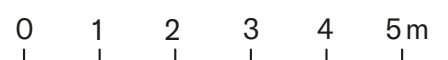

Nr. 02.0203

Stöckackerstrasse 83, 3018 Bern

Objektart: Wohnung


Stockwerk: 2. Stock

Zimmer: 3.5

Wohnfläche: 76 m<sup>2</sup>

Aussenfläche: 8 m<sup>2</sup>

[www.stoekacker-bern.ch](http://www.stoekacker-bern.ch)

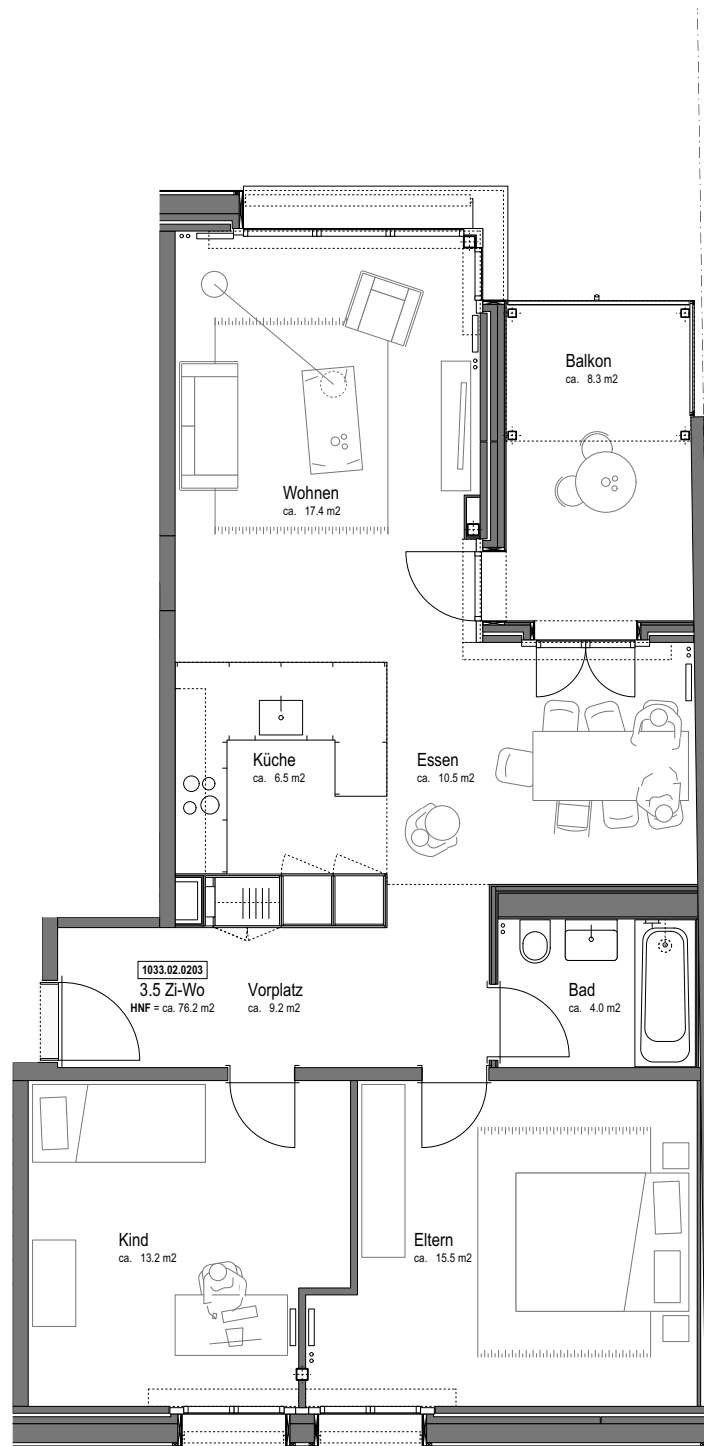

### Kontakt


Wirz Tanner Immobilien AG

Tel. +41 31 385 19 19

[info@wirztanner.ch](mailto:info@wirztanner.ch)

Massstab 1:100

Alle Angaben, Pläne, Zeichnungen usw. sind unverbindlich. Änderungen bleiben bis Bauvollendung vorbehalten.

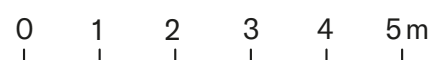

Nr. 02.0301

Stöckackerstrasse 83, 3018 Bern

Objektart: Wohnung


Stockwerk: 3. Stock

Zimmer: 3.5

Wohnfläche: 73 m<sup>2</sup>

Aussenfläche: 10 m<sup>2</sup>

www.stoekacker-bern.ch

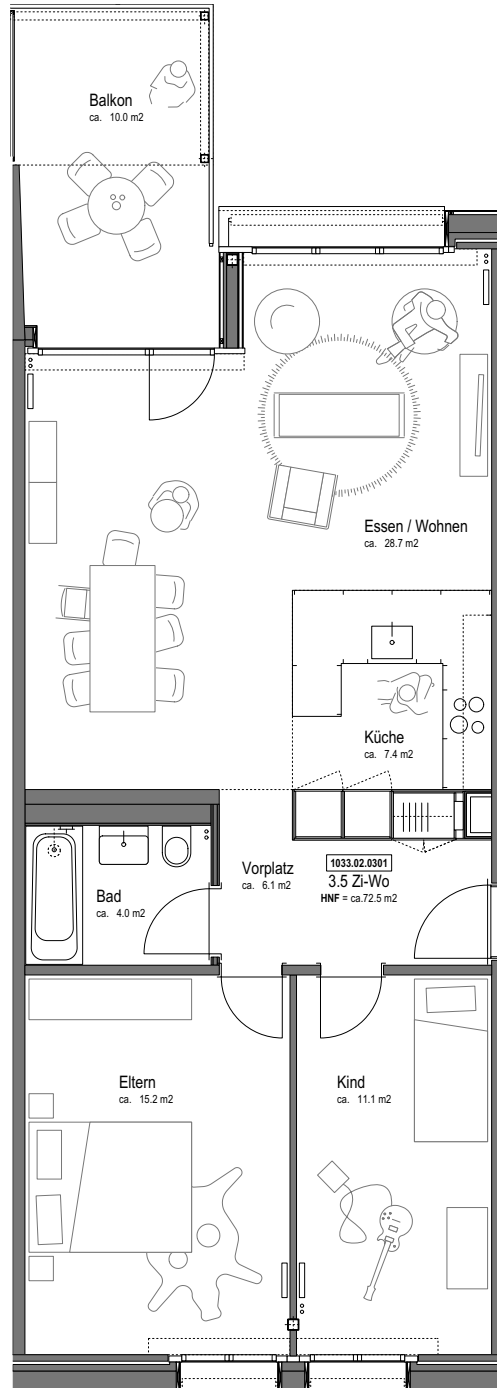

**Kontakt**


Wirz Tanner Immobilien AG

Tel. +41 31 385 19 19

info@wirztanner.ch

Massstab 1:100

Alle Angaben, Pläne, Zeichnungen usw. sind unverbindlich. Änderungen bleiben bis Bauvollendung vorbehalten.

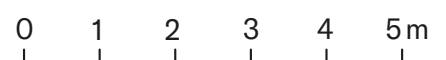

Nr. 02.0302

Stöckackerstrasse 83, 3018 Bern

Objektart: Wohnung


Stockwerk: 3. Stock

Zimmer: 1

Wohnfläche: 28 m<sup>2</sup>

Aussenfläche: 7 m<sup>2</sup>

[www.stoekacker-bern.ch](http://www.stoekacker-bern.ch)

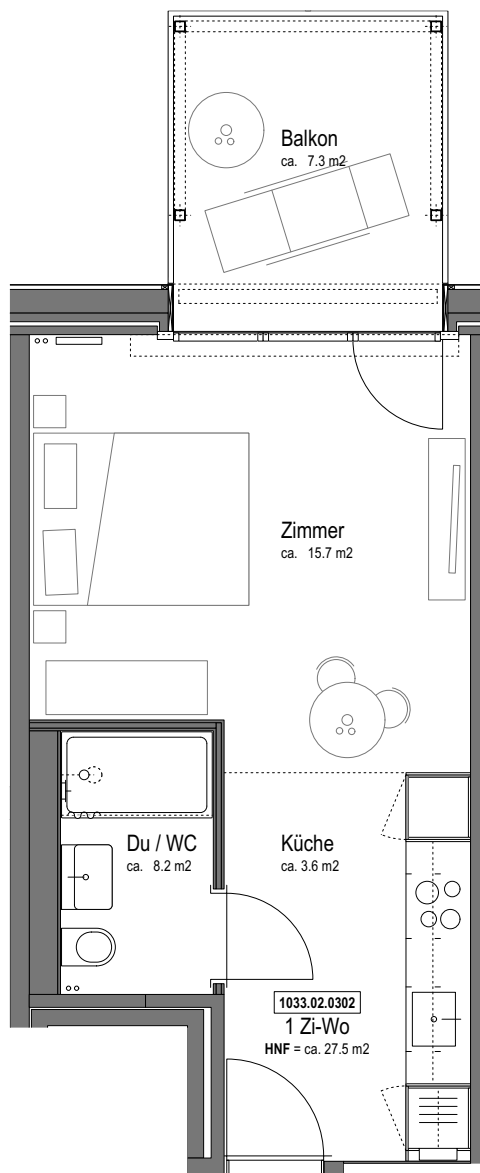

### Kontakt

Wirz Tanner Immobilien AG

Tel. +41 31 385 19 19

[info@wirztanner.ch](mailto:info@wirztanner.ch)

Massstab 1:100

Alle Angaben, Pläne, Zeichnungen usw. sind unverbindlich. Änderungen bleiben bis Bauvollendung vorbehalten.



Nr. 02.0303

Stöckackerstrasse 83, 3018 Bern

Objektart: Wohnung


Stockwerk: 3. Stock

Zimmer: 3.5

Wohnfläche: 76 m<sup>2</sup>

Aussenfläche: 8 m<sup>2</sup>

[www.stoekacker-bern.ch](http://www.stoekacker-bern.ch)

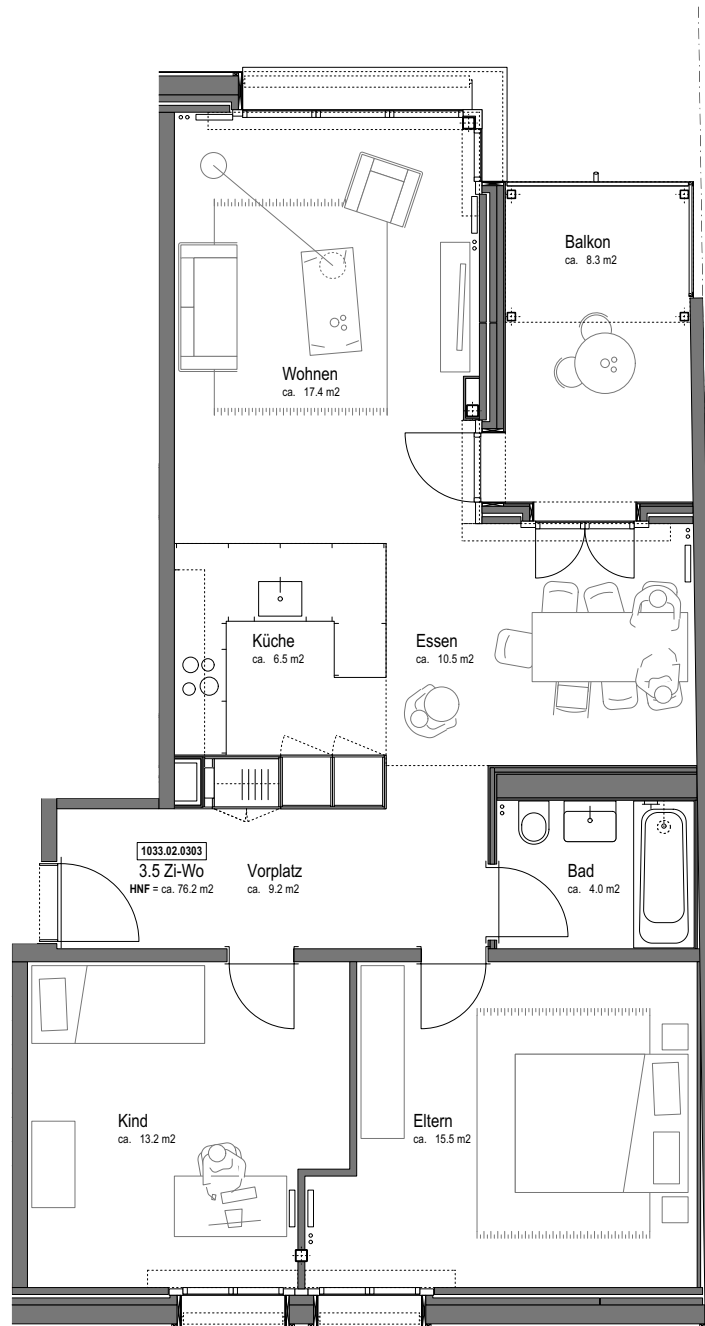

### Kontakt


Wirz Tanner Immobilien AG

Tel. +41 31 385 19 19

[info@wirztanner.ch](mailto:info@wirztanner.ch)

Massstab 1:100

Alle Angaben, Pläne, Zeichnungen usw. sind unverbindlich. Änderungen bleiben bis Bauvollendung vorbehalten.

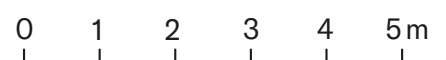

Nr. 02.0401

Stöckackerstrasse 83, 3018 Bern

Objektart: Wohnung


Stockwerk: 4. Stock

Zimmer: 3.5

Wohnfläche: 73 m<sup>2</sup>

Aussenfläche: 10 m<sup>2</sup>

www.stoekacker-bern.ch

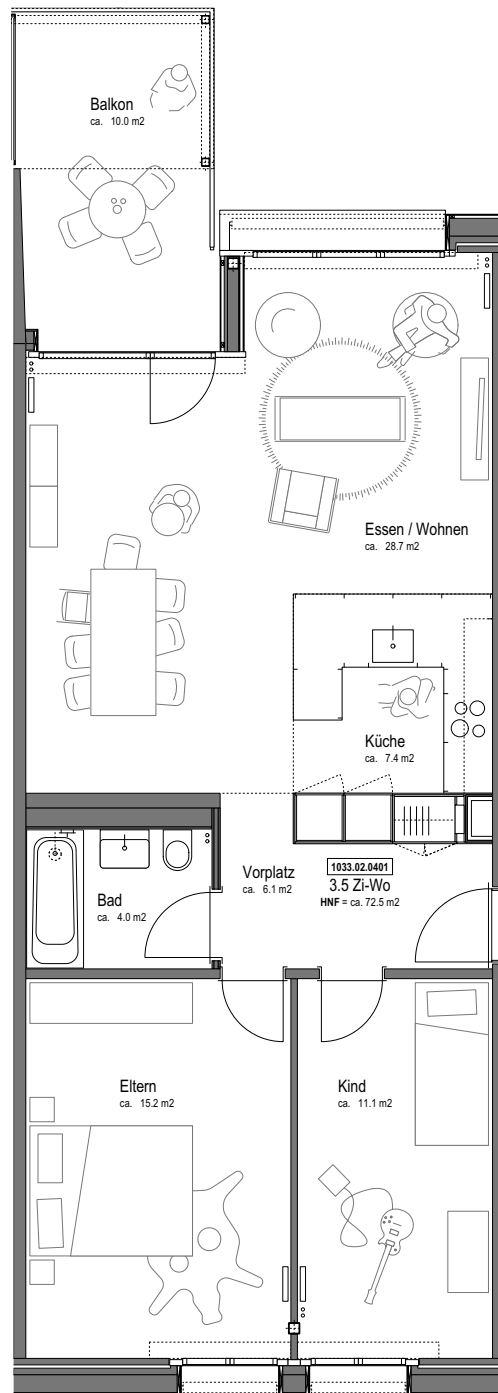

**Kontakt**


Wirz Tanner Immobilien AG

Tel. +41 31 385 19 19

info@wirztanner.ch

Massstab 1:100

Alle Angaben, Pläne, Zeichnungen usw. sind unverbindlich. Änderungen bleiben bis Bauvollendung vorbehalten.

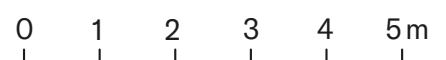

Nr. 02.0402

Stöckackerstrasse 83, 3018 Bern

Objektart: Wohnung


Stockwerk: 4. Stock

Zimmer: 1

Wohnfläche: 28 m<sup>2</sup>

Aussenfläche: 7 m<sup>2</sup>

[www.stoekacker-bern.ch](http://www.stoekacker-bern.ch)

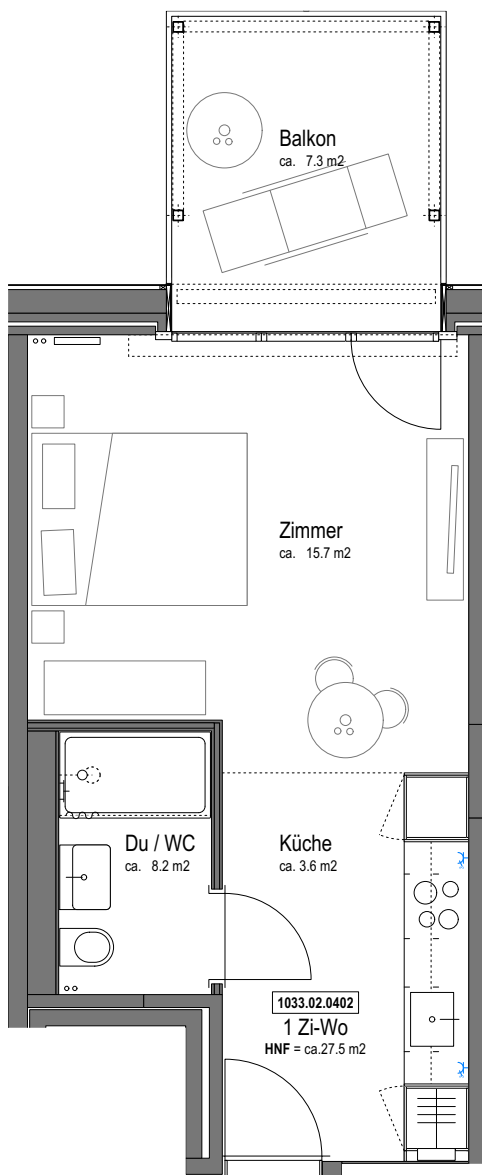

### Kontakt

Wirz Tanner Immobilien AG

Tel. +41 31 385 19 19

[info@wirztanner.ch](mailto:info@wirztanner.ch)

Massstab 1:100

Alle Angaben, Pläne, Zeichnungen usw. sind unverbindlich. Änderungen bleiben bis Bauvollendung vorbehalten.



Nr. 02.0403

Stöckackerstrasse 83, 3018 Bern

Objektart: Wohnung


Stockwerk: 4. Stock

Zimmer: 3.5

Wohnfläche: 76 m<sup>2</sup>

Aussenfläche: 8 m<sup>2</sup>

[www.stoekacker-bern.ch](http://www.stoekacker-bern.ch)

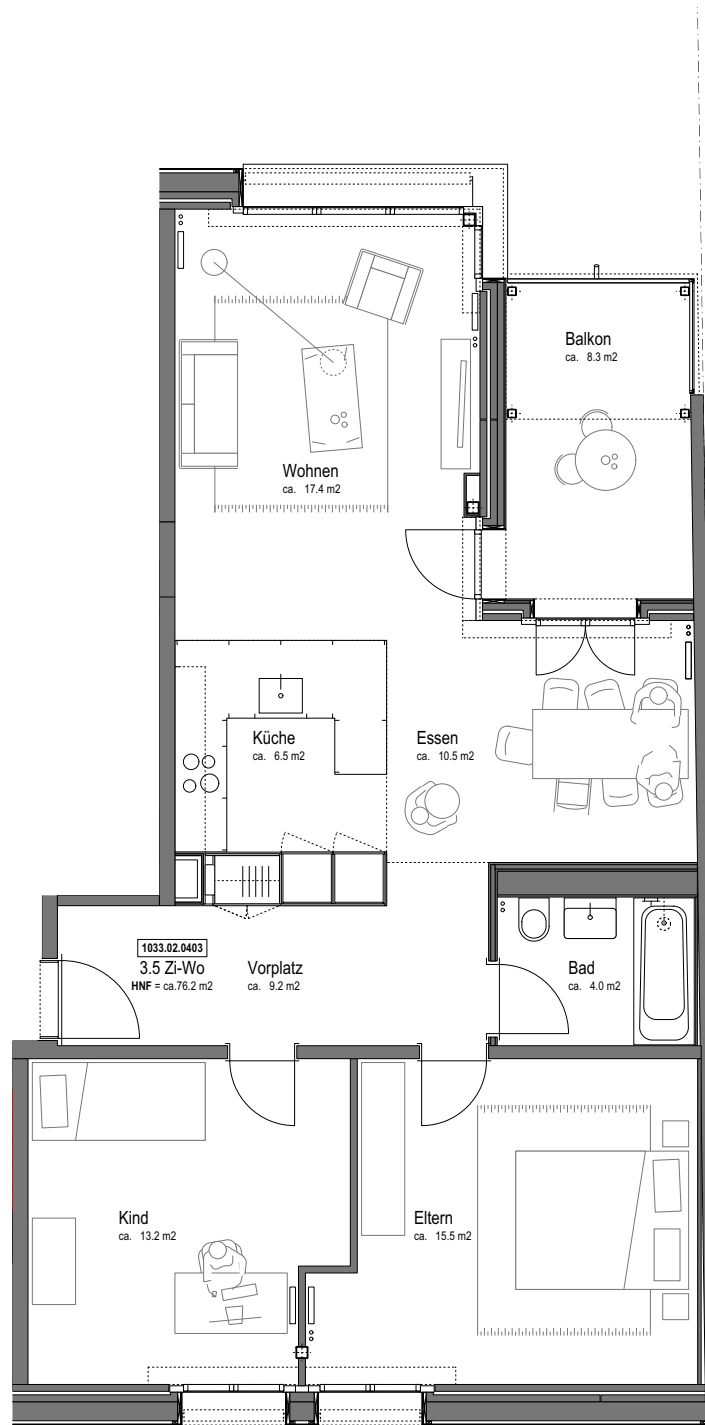

**Kontakt**


Wirz Tanner Immobilien AG

Tel. +41 31 385 19 19

[info@wirztanner.ch](mailto:info@wirztanner.ch)

Massstab 1:100

Alle Angaben, Pläne, Zeichnungen usw. sind unverbindlich. Änderungen bleiben bis Bauvollendung vorbehalten.

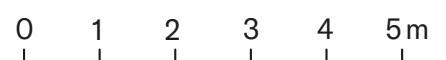



Nr. 02.0501

Stöckackerstrasse 83, 3018 Bern

Objektart: Attika

Stockwerk: 4. Stock


Zimmer: 4.5

Wohnfläche: 93 m<sup>2</sup>

Aussenfläche: 47 m<sup>2</sup>

Besonderes: Waschturm in WHNG

[www.stoekacker-bern.ch](http://www.stoekacker-bern.ch)

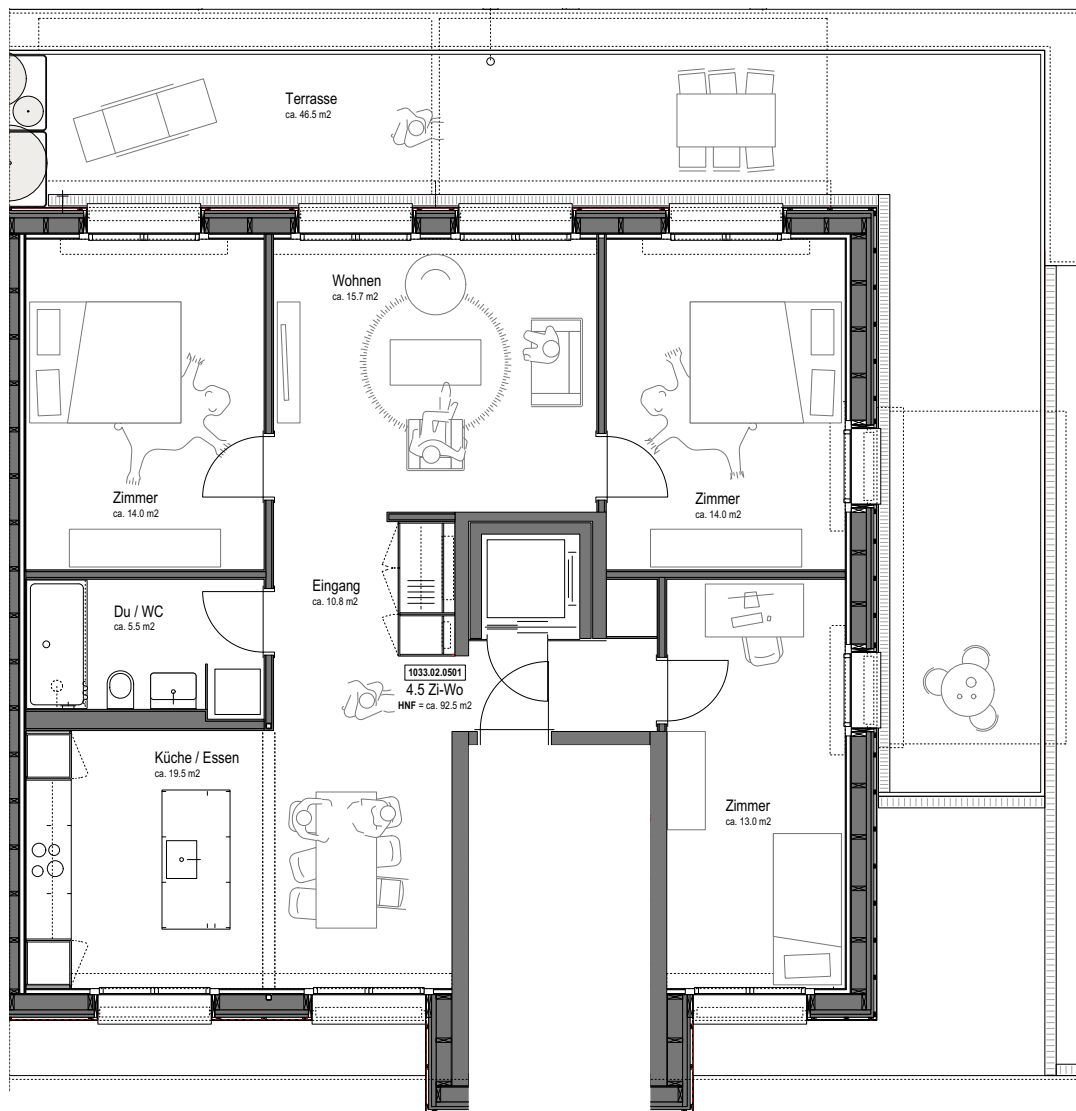

### Kontakt

Wirz Tanner Immobilien AG

Tel. +41 31 385 19 19

[info@wirztanner.ch](mailto:info@wirztanner.ch)

Massstab 1:100

Alle Angaben, Pläne, Zeichnungen usw. sind unverbindlich. Änderungen bleiben bis Bauvollendung vorbehalten.

